

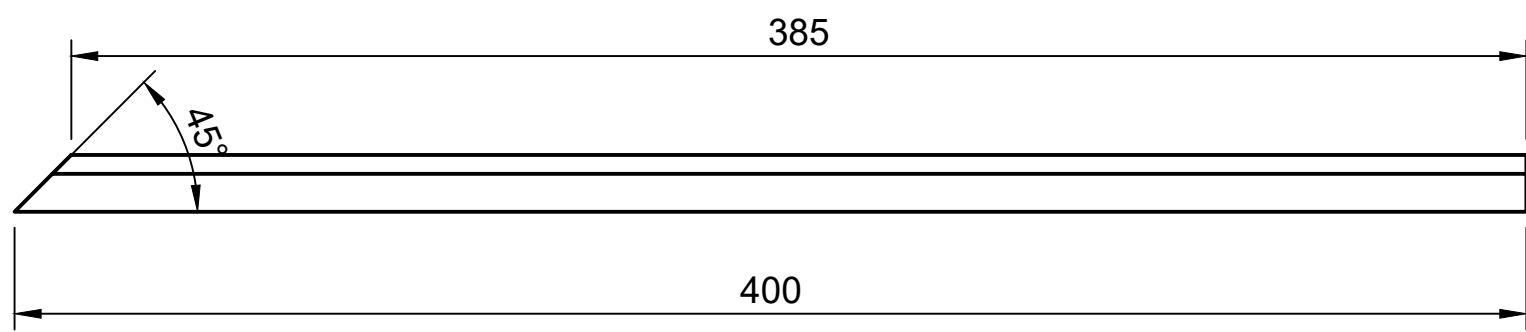
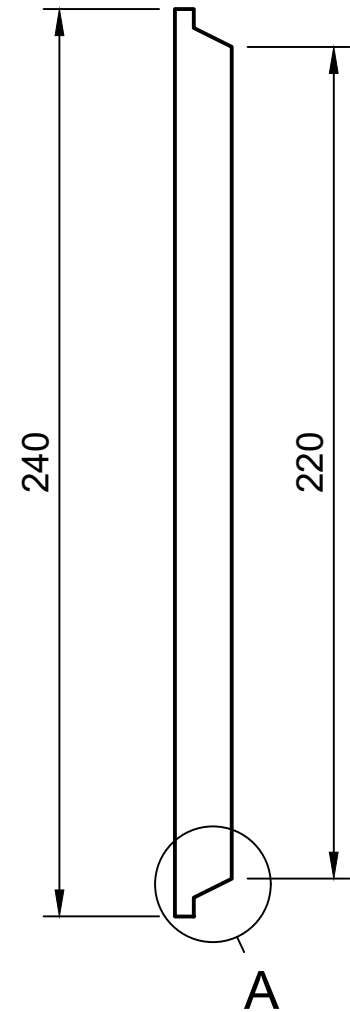
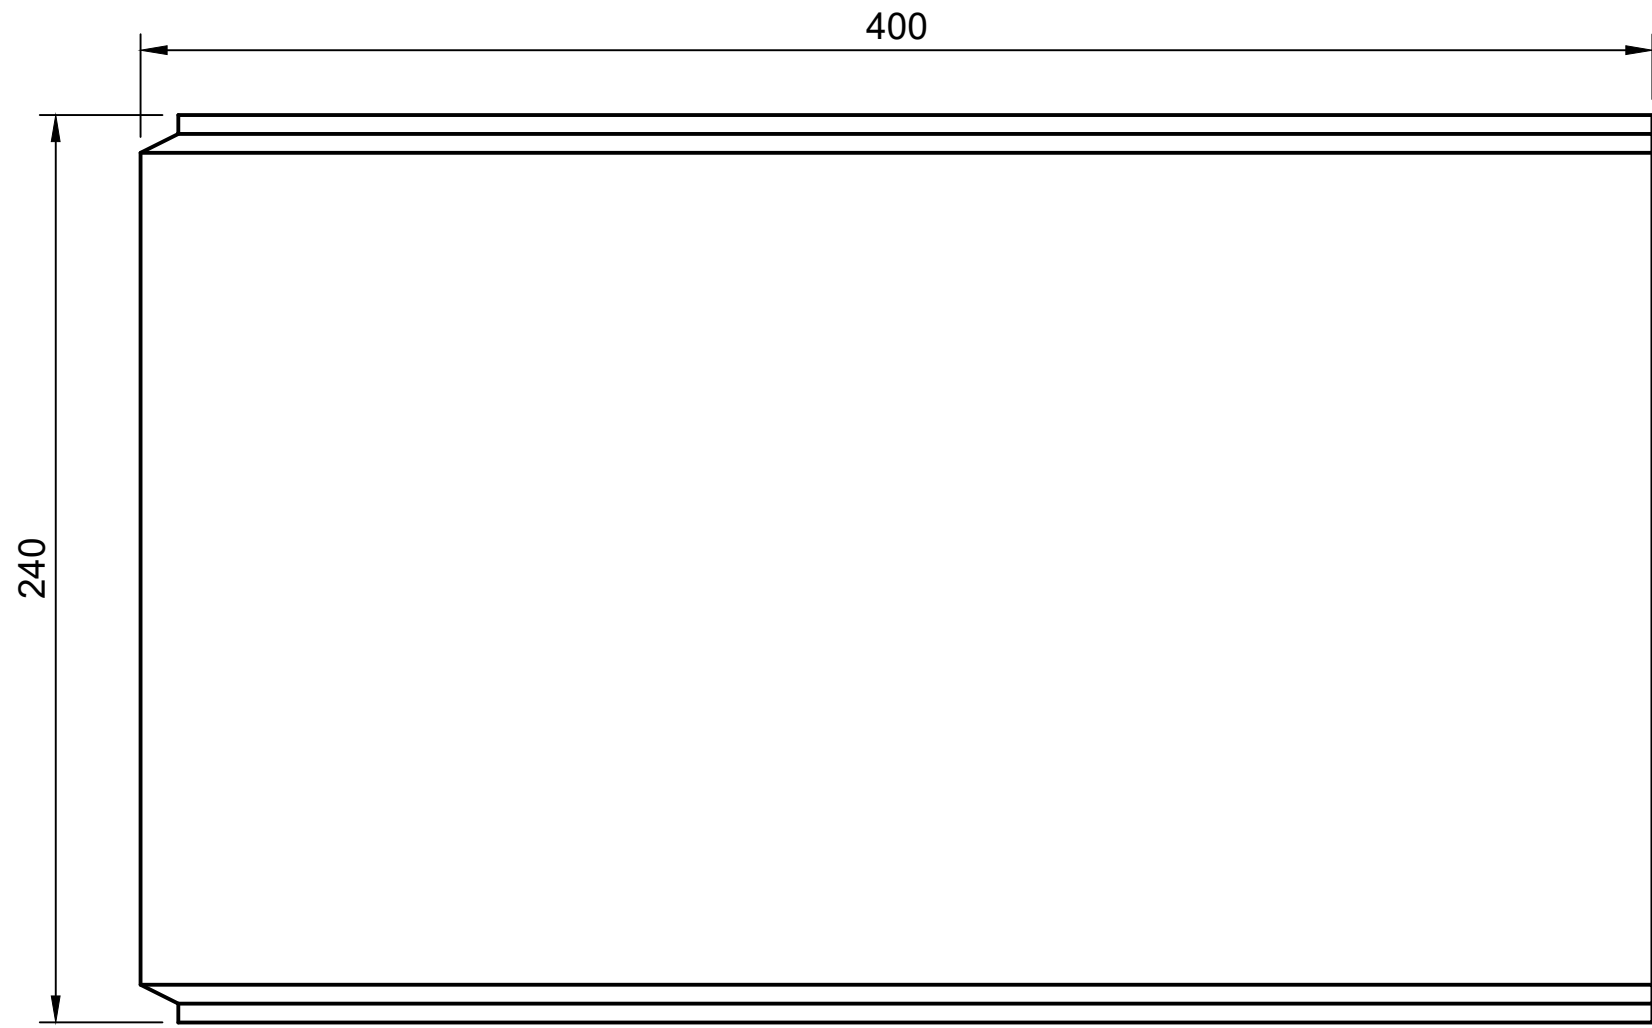


Diese Zeichnung ist unser geistiges Eigentum und unterliegt dem Urheberrecht.
 Eine Vervielfältigung, Aushändigung an dritte Personen oder Überlassung an
 Konkurrenzfirmen ist daher verboten.

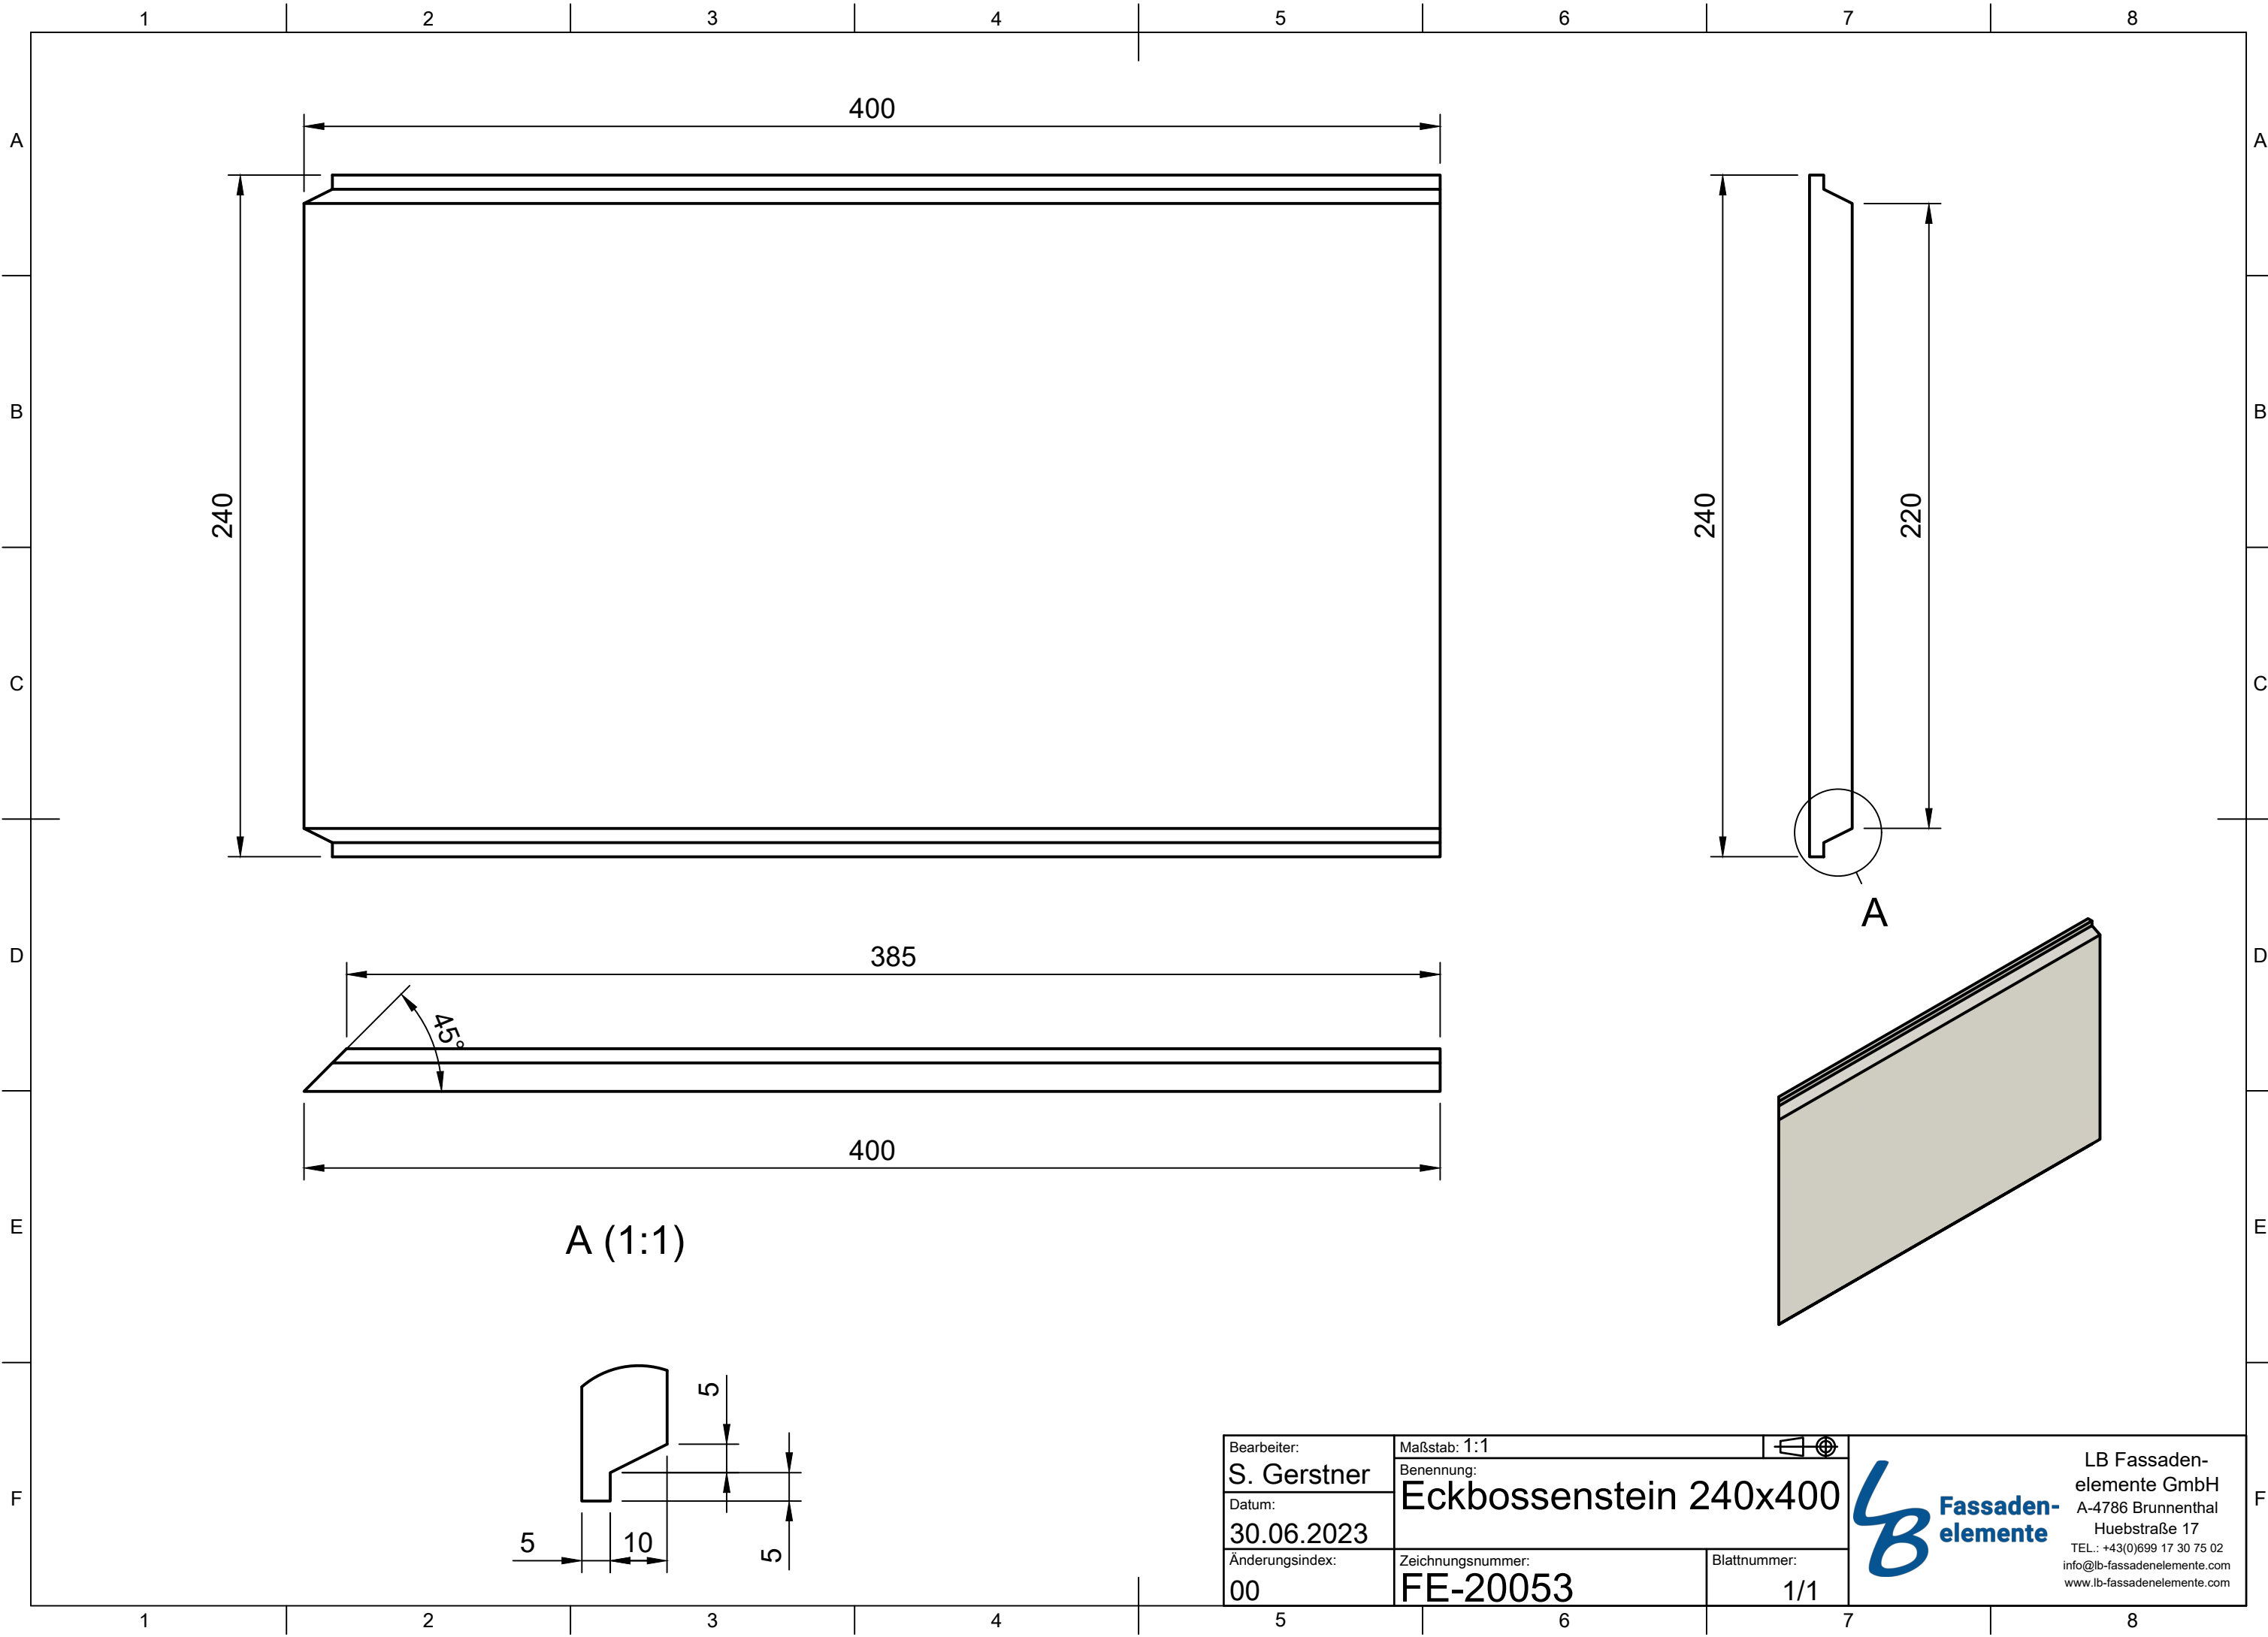

A (1:1)

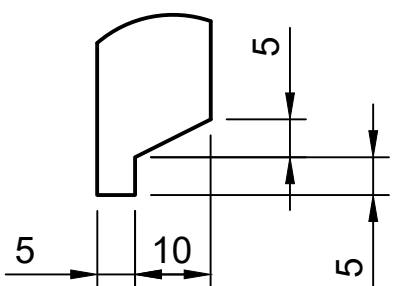

Bearbeiter: S. Gerstner	Maßstab: 1:1	
Datum: 30.06.2023	Benennung: Eckblossenstein 240x400	
Änderungsindex: 00	Zeichnungsnummer: FE-20053	Blattnummer: 1/1


LB Fassadenelemente
 LB Fassadenelemente GmbH
 A-4786 Brunnenthal
 Huebstraße 17
 TEL.: +43(0)699 17 30 75 02
 info@lb-fassadenelemente.com
 www.lb-fassadenelemente.com